

VVG Zell i. W. - Hög-Ehrsberg und  
Gemeinde Kleines Wiesental  
Gemeinsamer sachlicher  
Teilflächennutzungsplan Windkraft

Stand: Offenlage

**Karte 6: Lärmschutz-Vorsorgeabstände**

 Eignungsflächen der Offenlage

 Eignungsfläche; nicht in der  
Offenlagekulisse

**Lärmschutz -  
Vorsorgeabstände**

 Sondergebiete: 500m


 Gewerbegebiete: 500m

 Mischgebiete: 500m

 Außenbereich: 500m

 Wohngebiete: 700m

 Klinik: 1000m

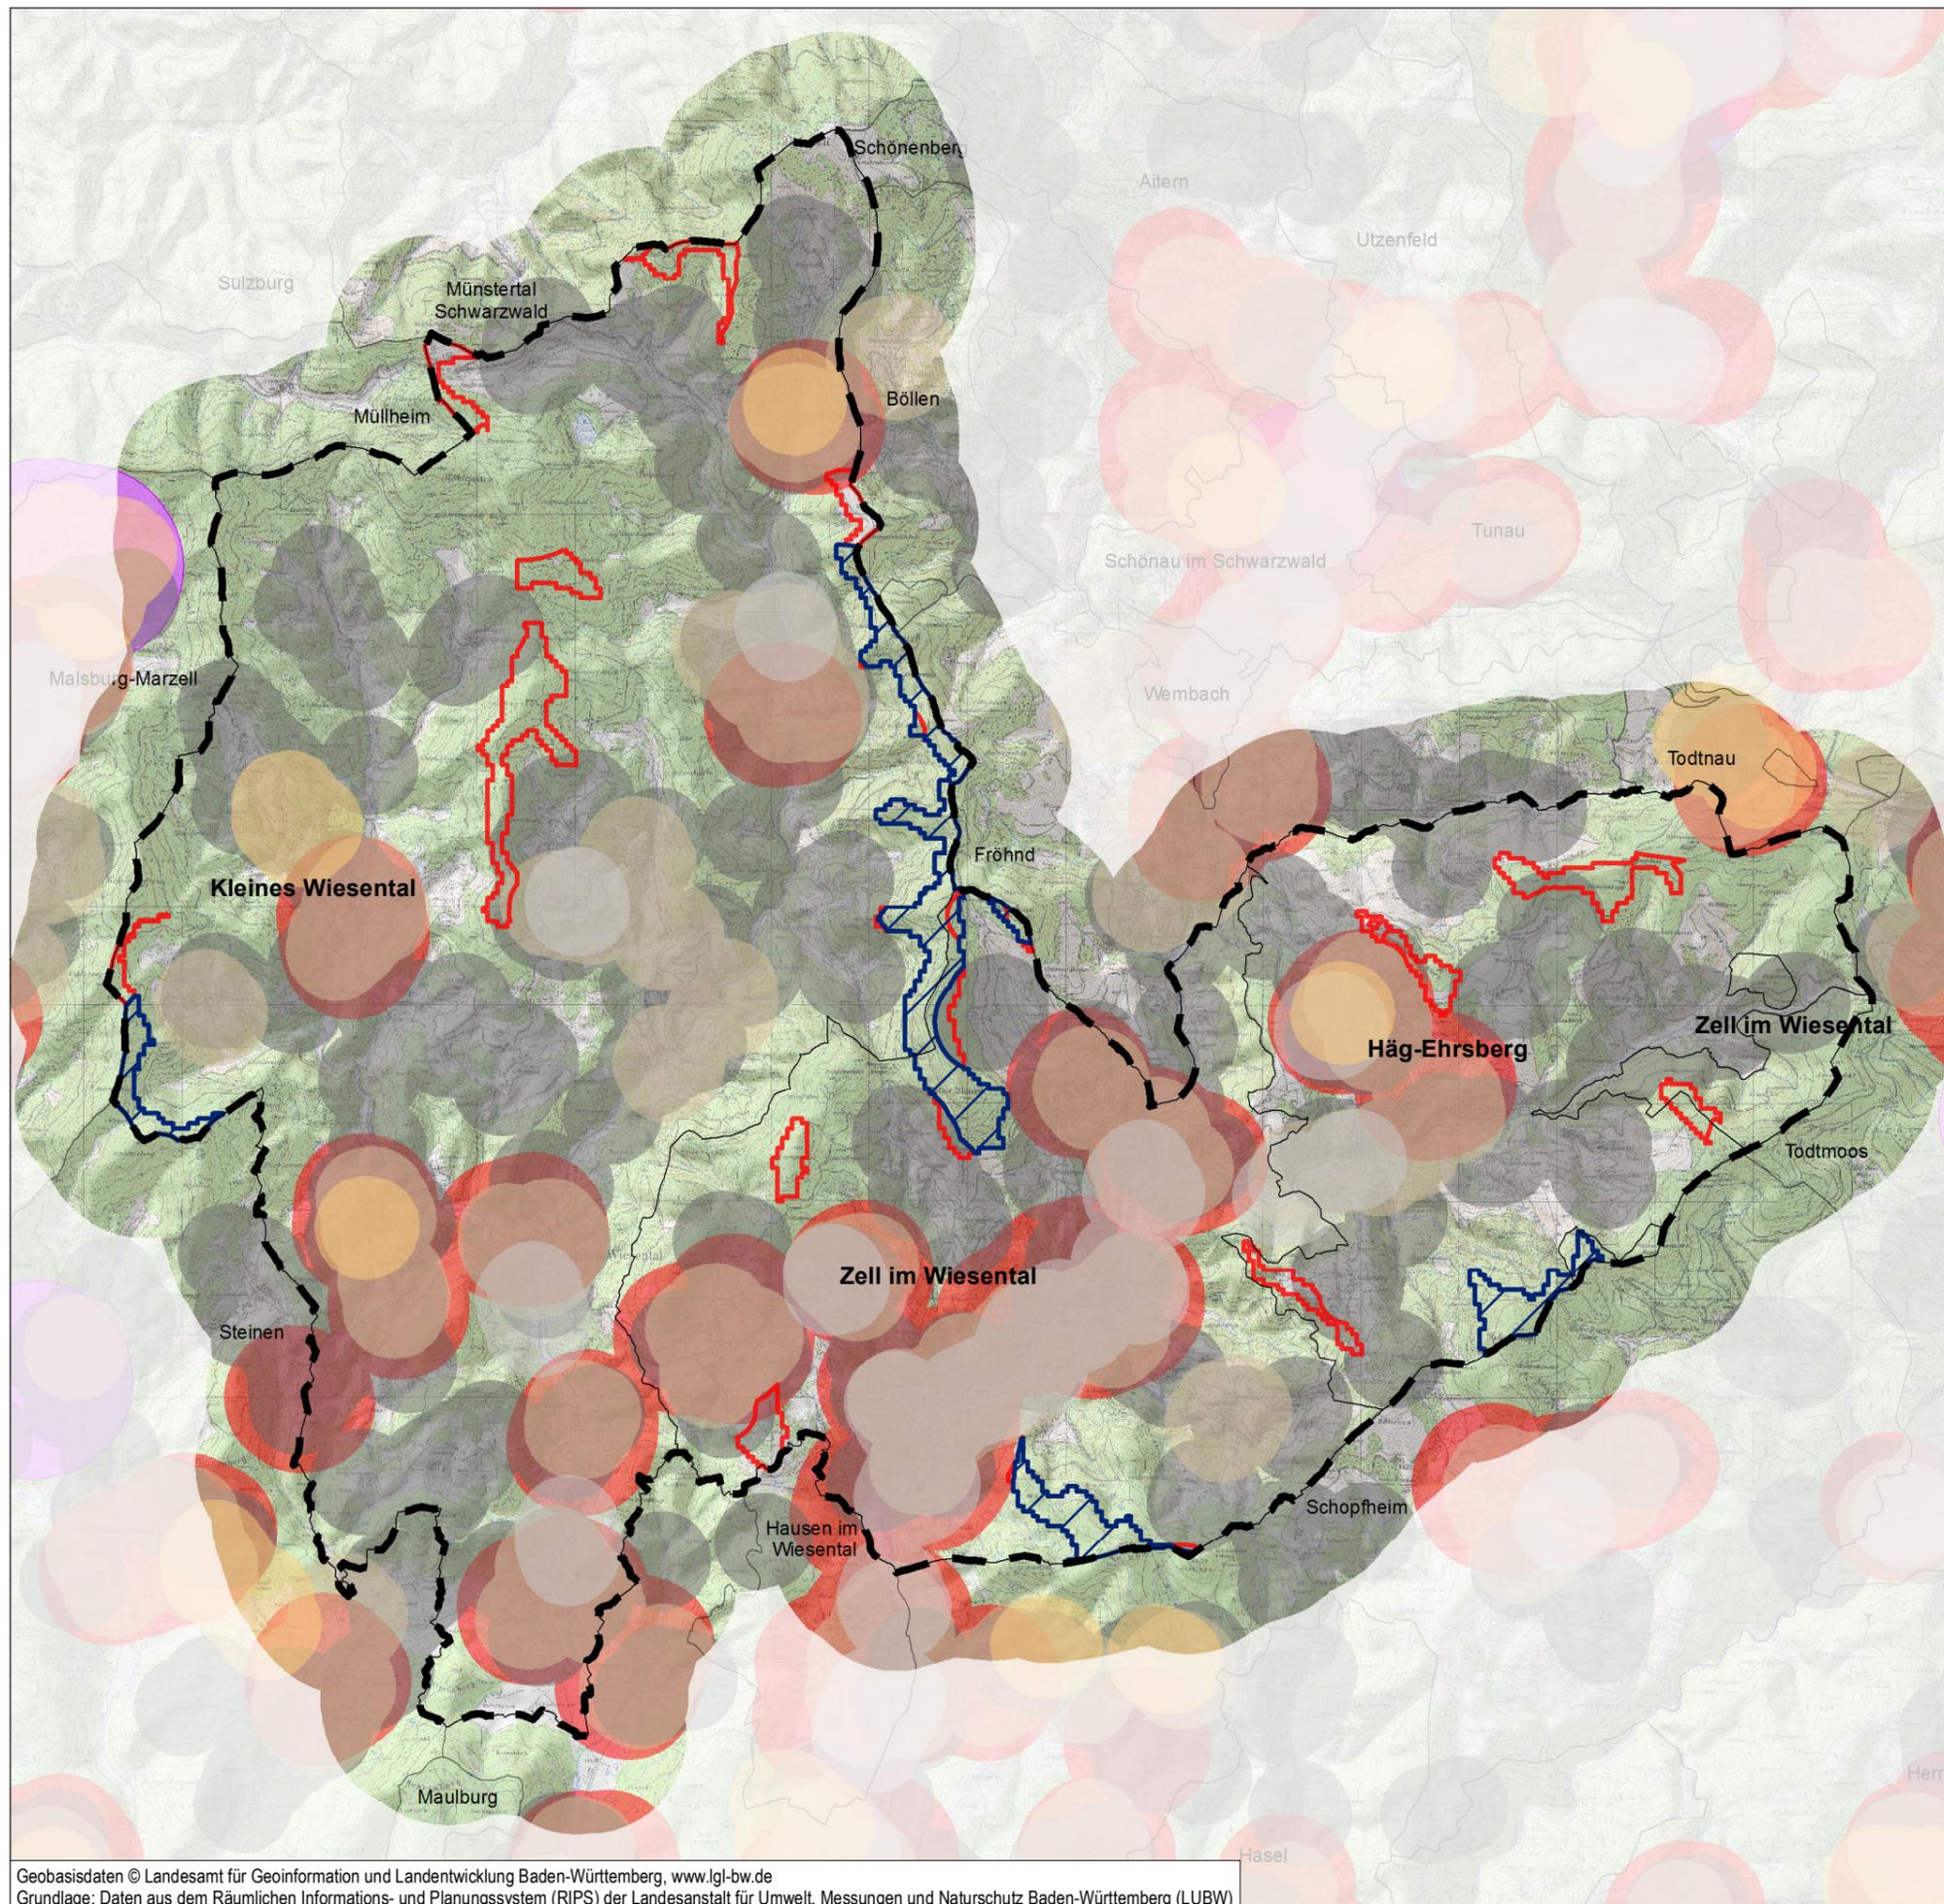

**faktorgrün**

Partnerschaftsgesellschaft  
Freiburg, Rottweil, Heidelberg, Stuttgart

Landschaftsarchitekten bdla

www.faktorgruen.de

Projekt **VVG Zell. i. W. - Hög-Ehrsberg / Gem. Kl. Wiesental**  
**Gemein. sachlicher Teilflächennutzungsplan Windkraft**

Planbez. **Lärmschutz-Vorsorgeabstände**

Maßstab 1:70.000

Bearbeiter CL

Datum 13.02.2015